


**WOHNUNG 17**  
Erdgeschoss, rechts  
3½-Zimmer Wohnung

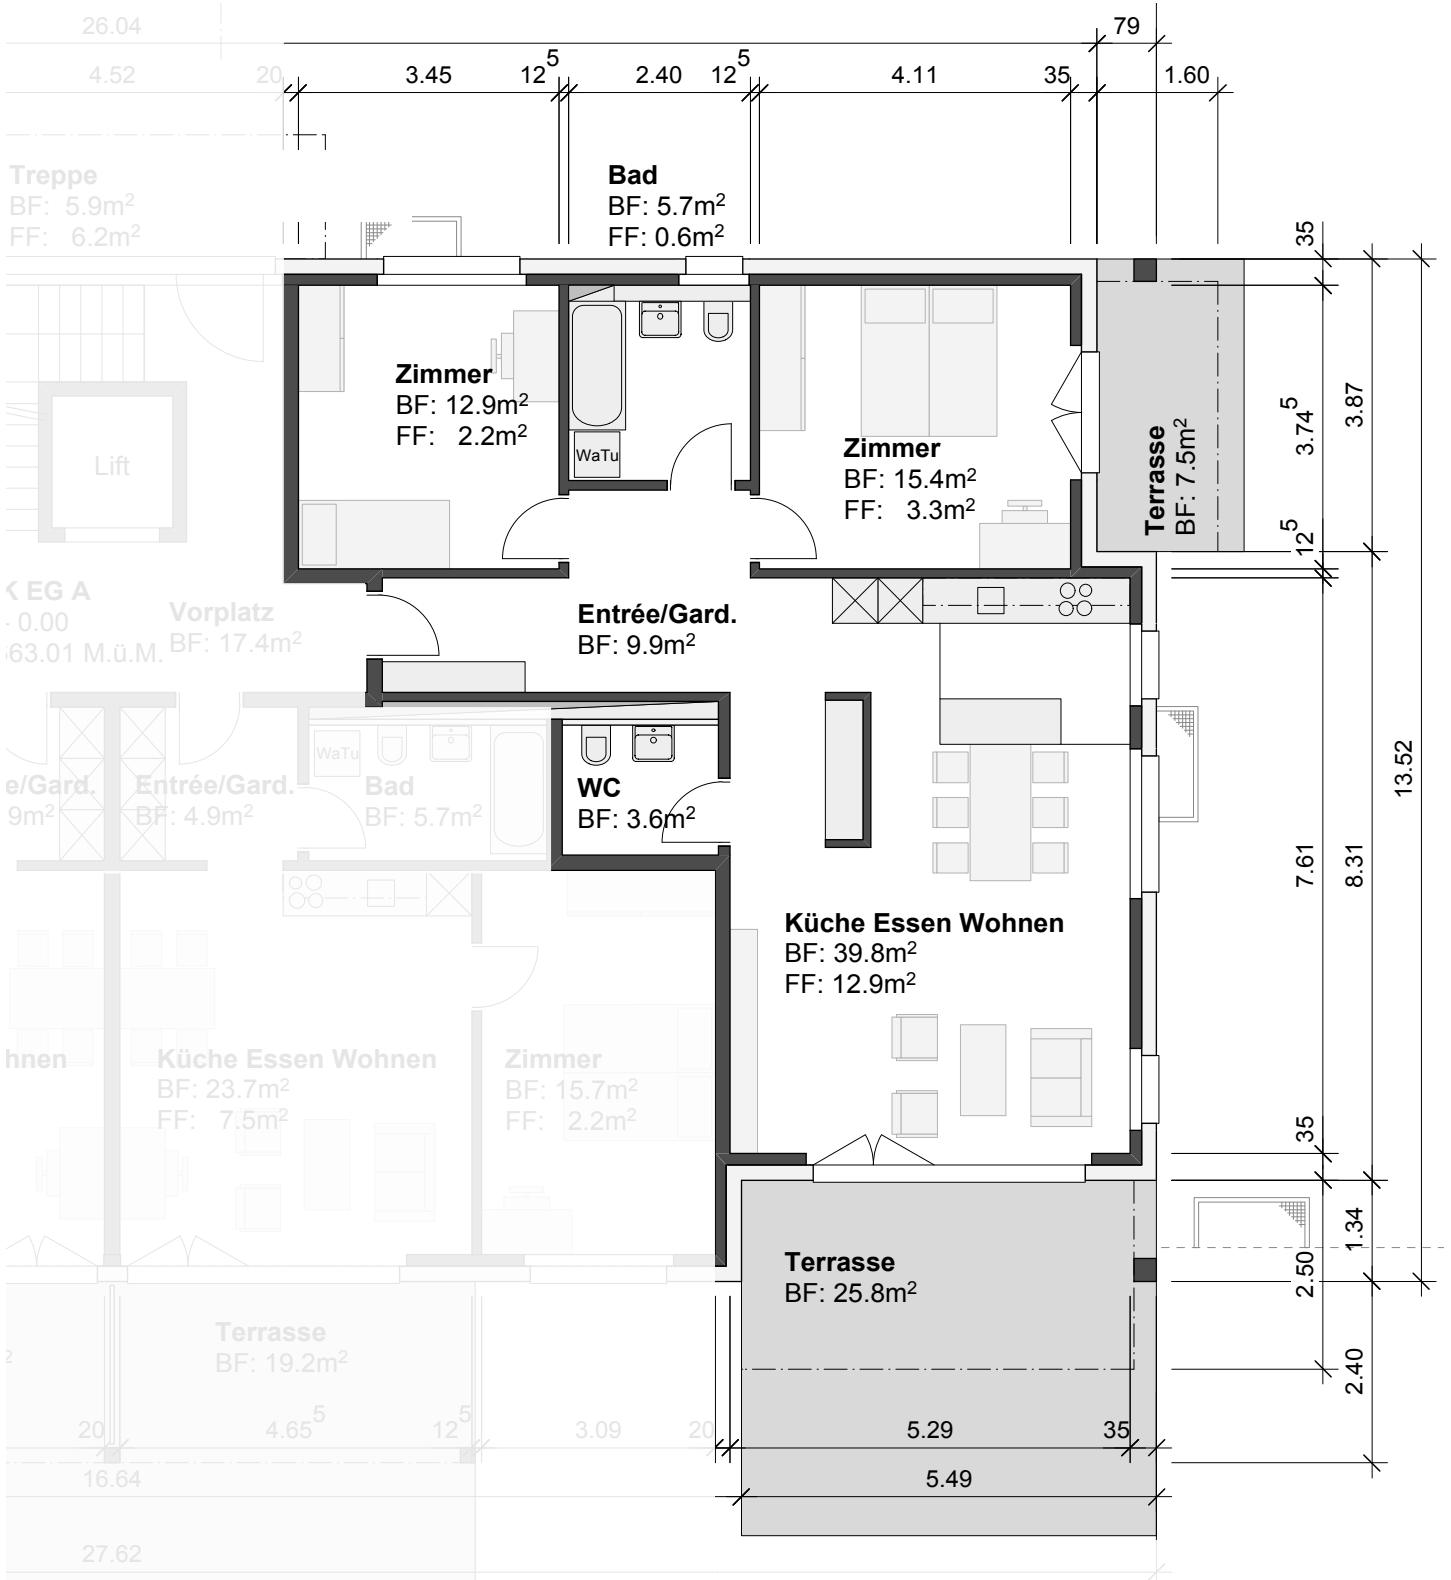

**Wohnüberbauung Stämpfli-Areal, Langnau**

Bauherr: Gebäudeversicherung Bern (GVB),  
Papiermühlestrasse 130, 3063 Ittigen



DR. MEYER Immobilien AG  
Morgenstrasse 83A  
Postfach 653, 3018 Bern

Telefon: 031 996 42 52  
Fax: 031 996 42 53  
www.dr-meyer.ch