
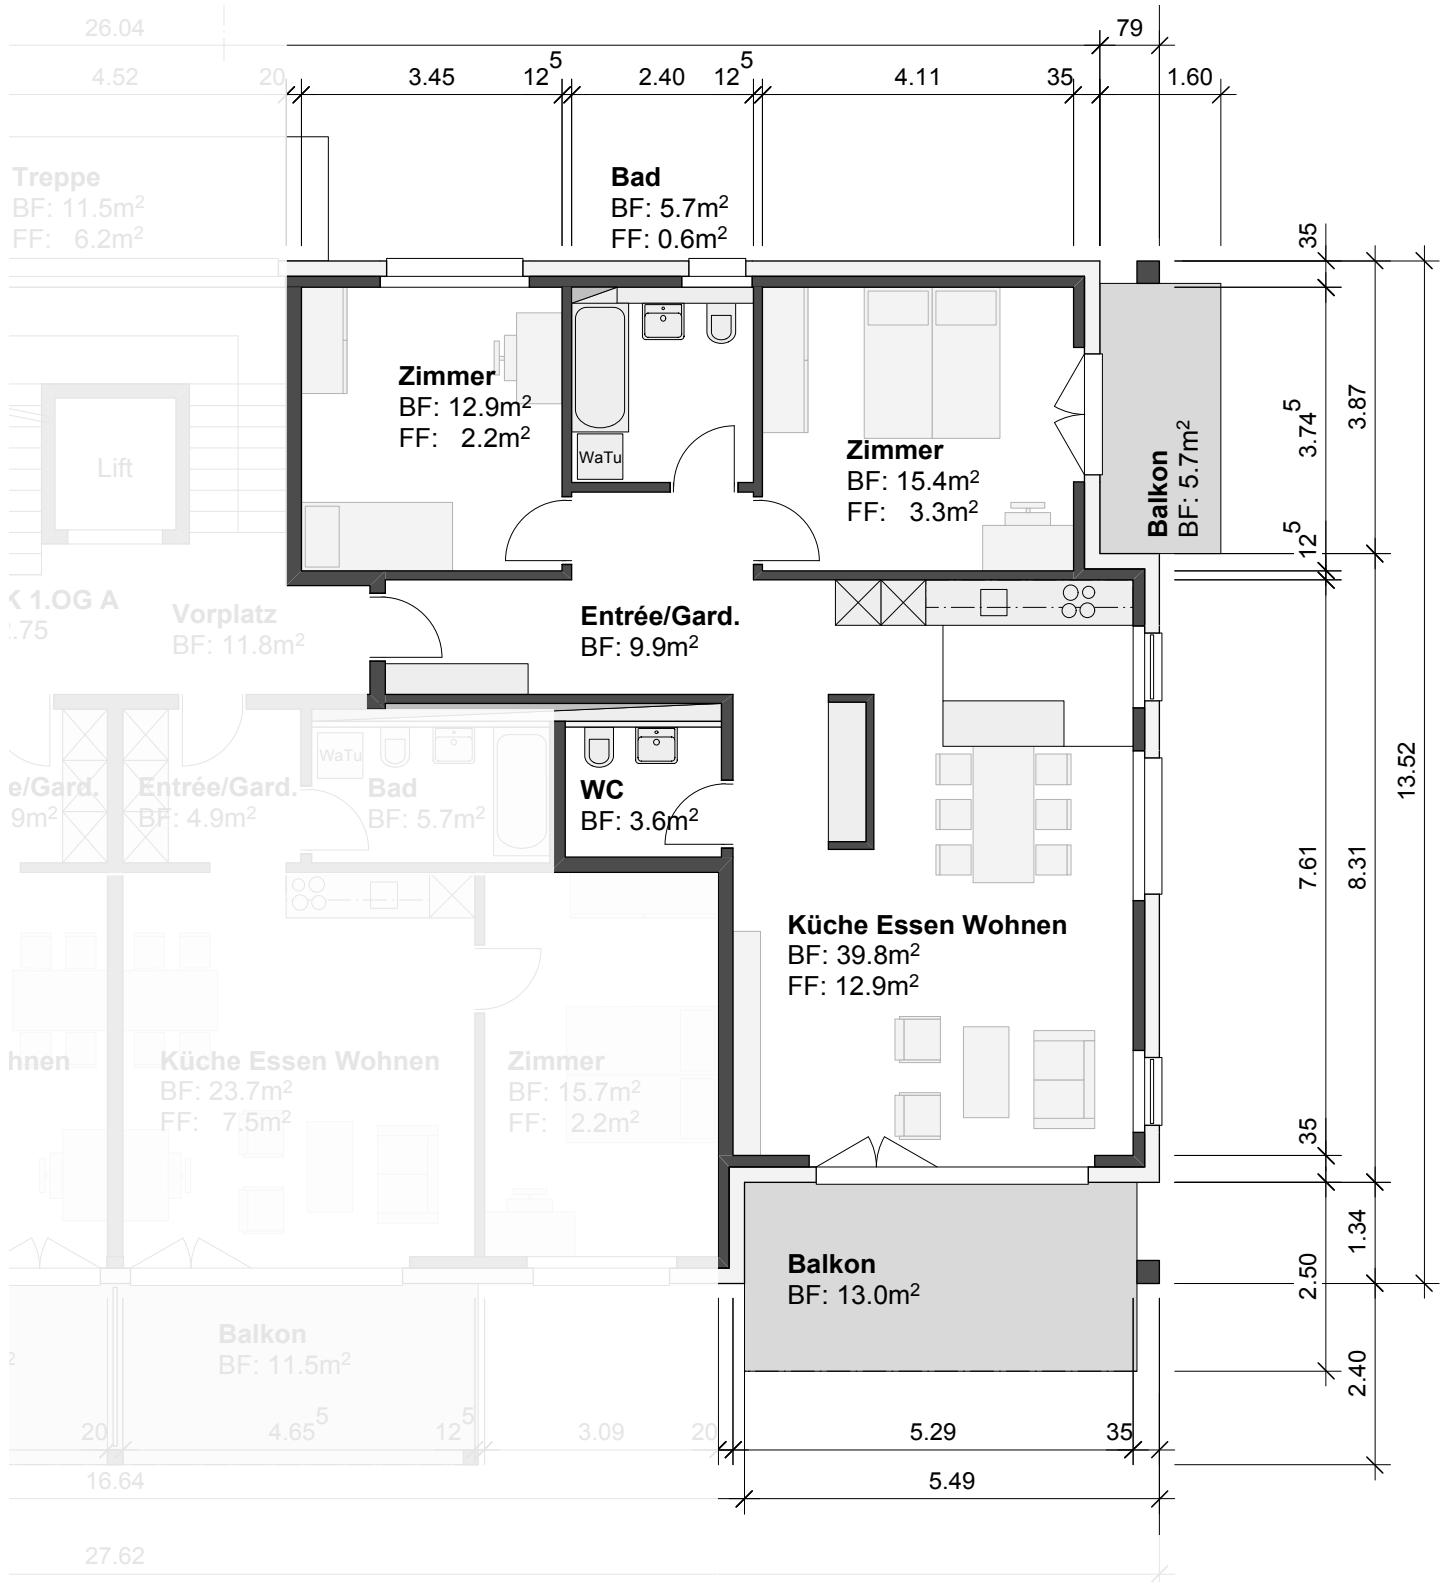


WOHNUNG 17B

1. Obergeschoss, rechts
3½-Zimmer Wohnung

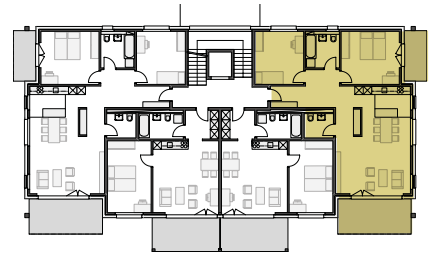

Wohnüberbauung Stämpfli-Areal, Langnau

Bauherr: Gebäudeversicherung Bern (GVB),
Papiermühlestrasse 130, 3063 Ittigen



DR. MEYER Immobilien AG
Morgenstrasse 83A
Postfach 653, 3018 Bern

Telefon: 031 996 42 52
Fax: 031 996 42 53
www.dr-meyer.ch